



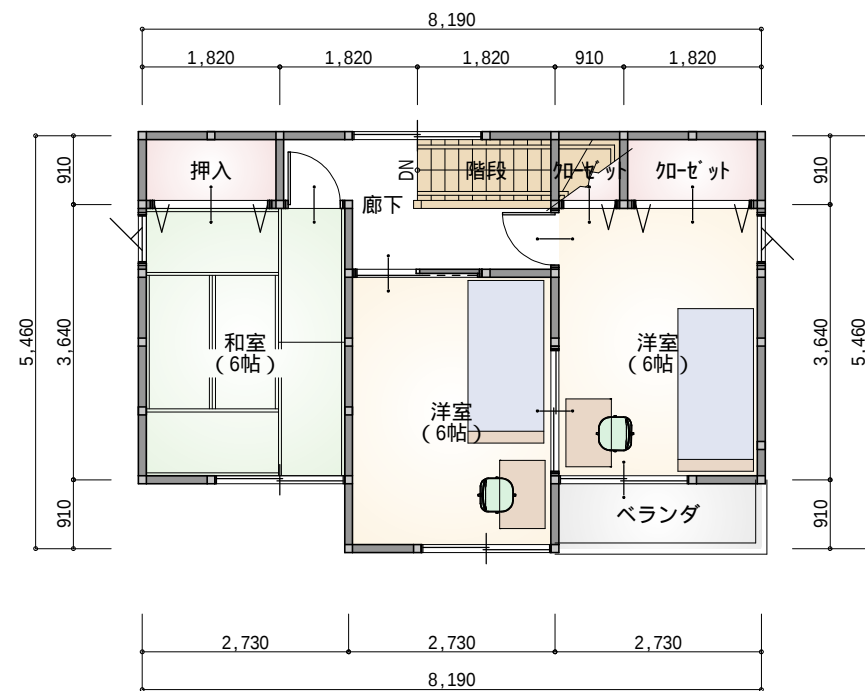

3室がすべて南向き 陽当たり良好！
ベランダでの物干しは屋根があるため雨が降っても安心

2階 平面図 S:1/100

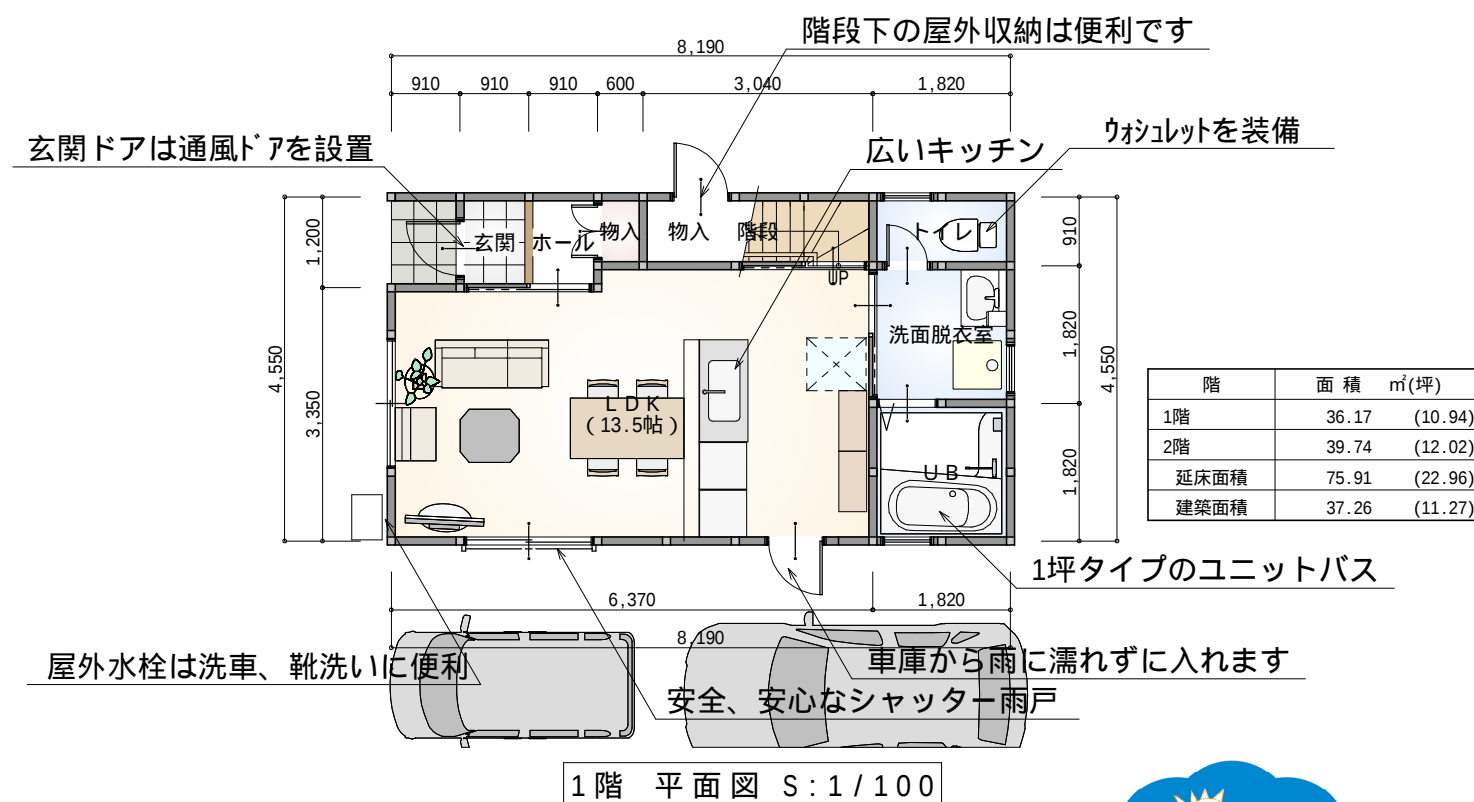

1階 平面図 S:1/100

-41,42,43号



玄関ドアは風が流れる通風ドア！
窓の上には庇 雨の吹き込みを予防！ 屋外水栓は洗車もできます



玄関ホールのたっぷり収納



トイレにはウォシュレットを装備



1坪の洗面脱衣室



1坪タイプのユニットバス
足を延ばして入浴！



240cmのキッチン 雨に濡れずに入れる勝手口



2階のベランダ
洗濯物も雨に濡れずに干せます



2階の和室 収納は中段、枕棚付



2階の洋室の充実したクローゼット



高窓の下には家具がおけます
1階のリビングの掃出しサッシにはシャッター雨戸付
安心 安全！